


I. План-схемы образовательной организации ГБОУ ООШ с.Воскресенка

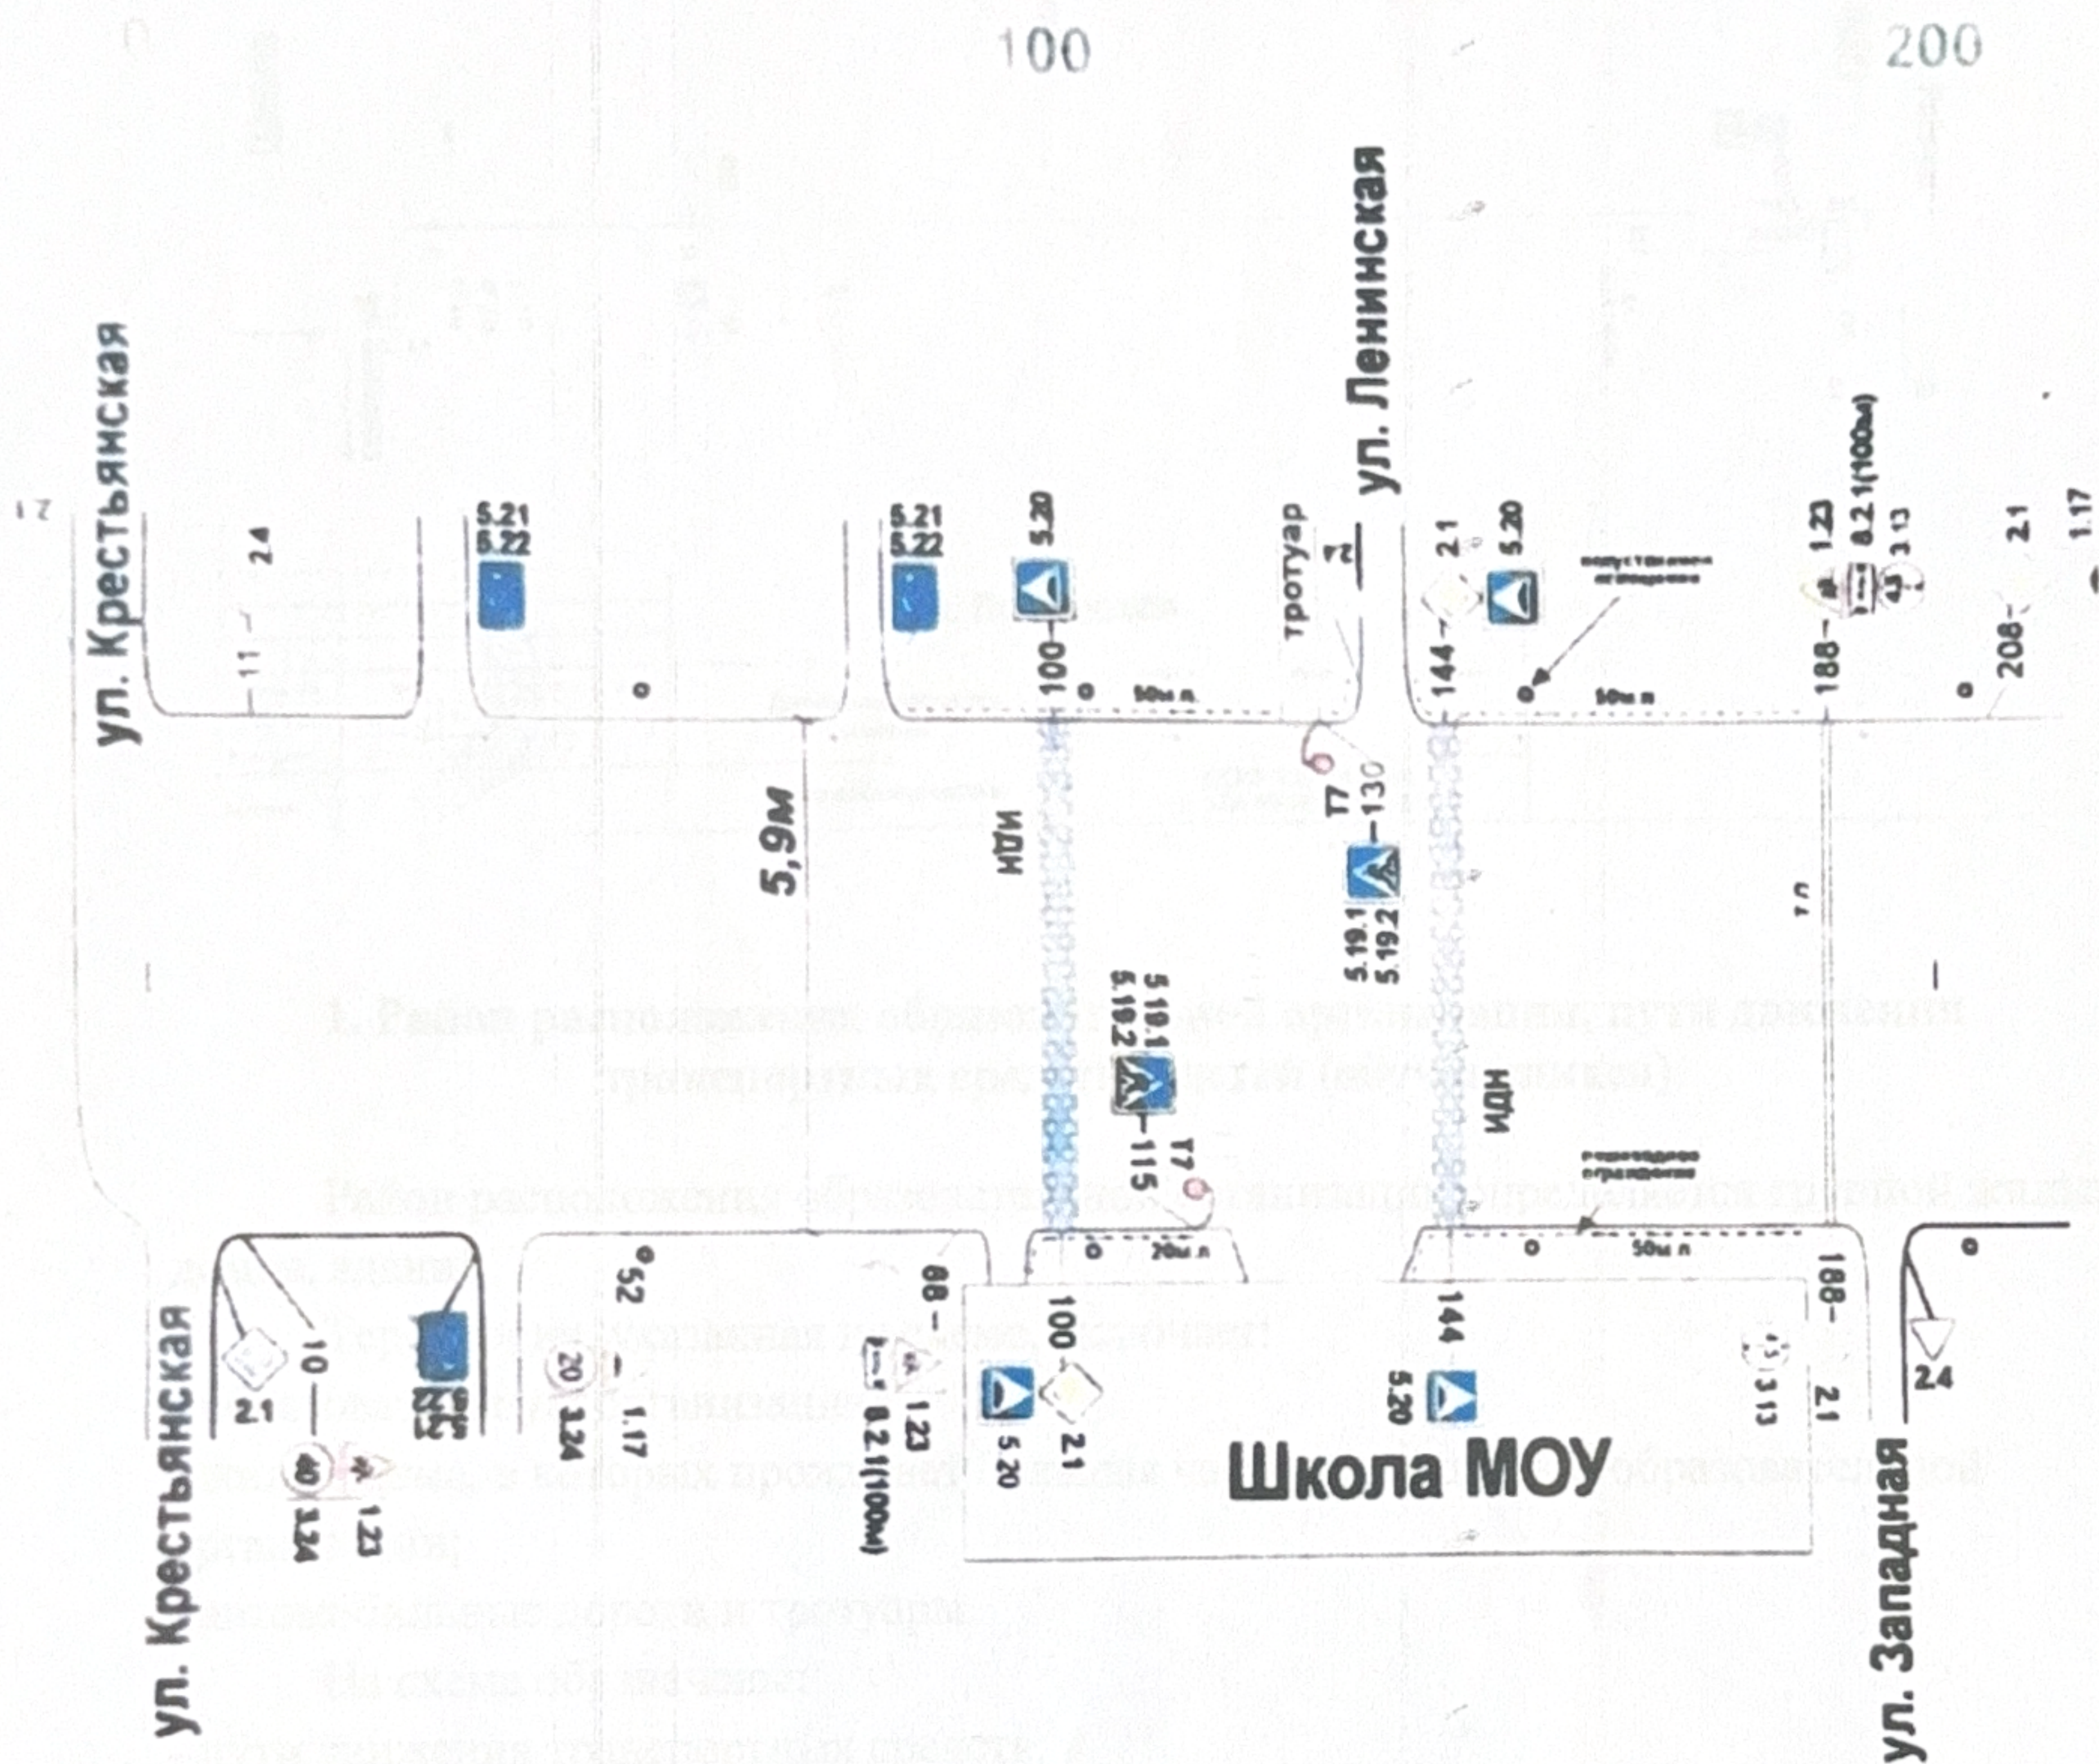

а/д от ул. Крестьянская до ул. Западная

Дорожная разметка
и знаки

Стадия
РП

Лист
1

Листов
1

План-схема участка

ООО "СК ГАММА"
т 374-16-80, 374-16-81